



# BYTY UHLÍŘSKÉ JANOVICE

WWW.BYTYUHLIRSKEJANOVICE.CZ


BYT ČÍSLO 308 PODKROVÍ	místnost	2+kk velikost (m2)
308.1	chodba	5,3
308.2	obývací pokoj + kuchyňský kout	25,2
308.3	koupelna s wc	5,4
308.4	pokoj	14
	<b>CELKEM</b>	<b>49,9</b>
	venkovní parkovací stání	ano

## 2.964.060,- Kč

**PARKOVACÍ MÍSTO V CENĚ BYTU ZDARMA**

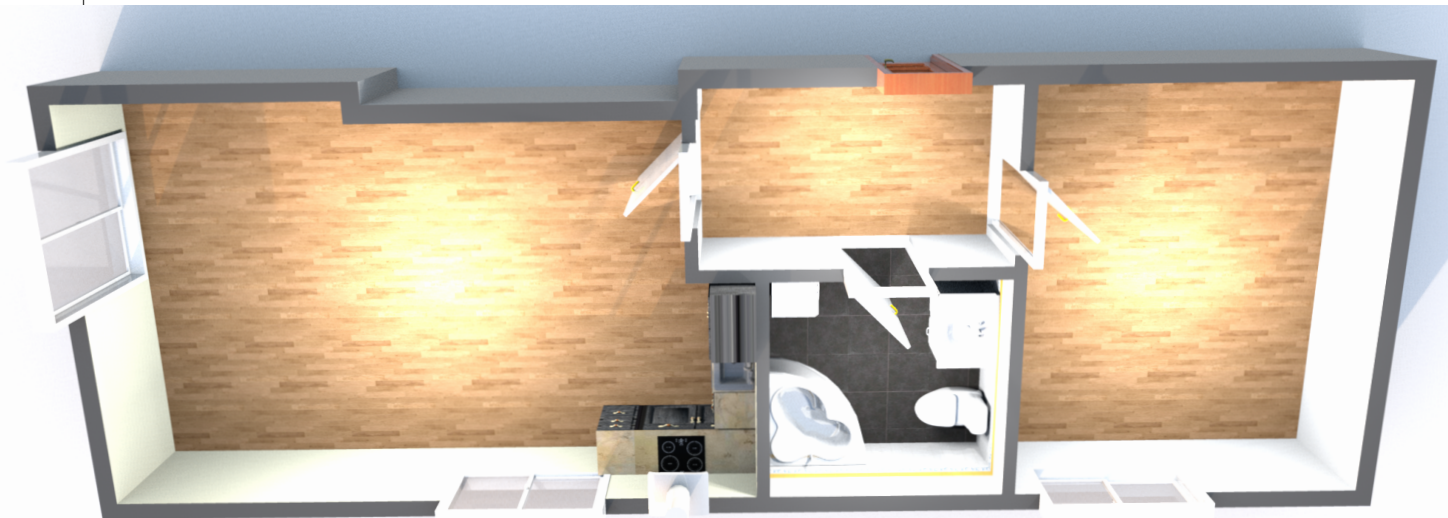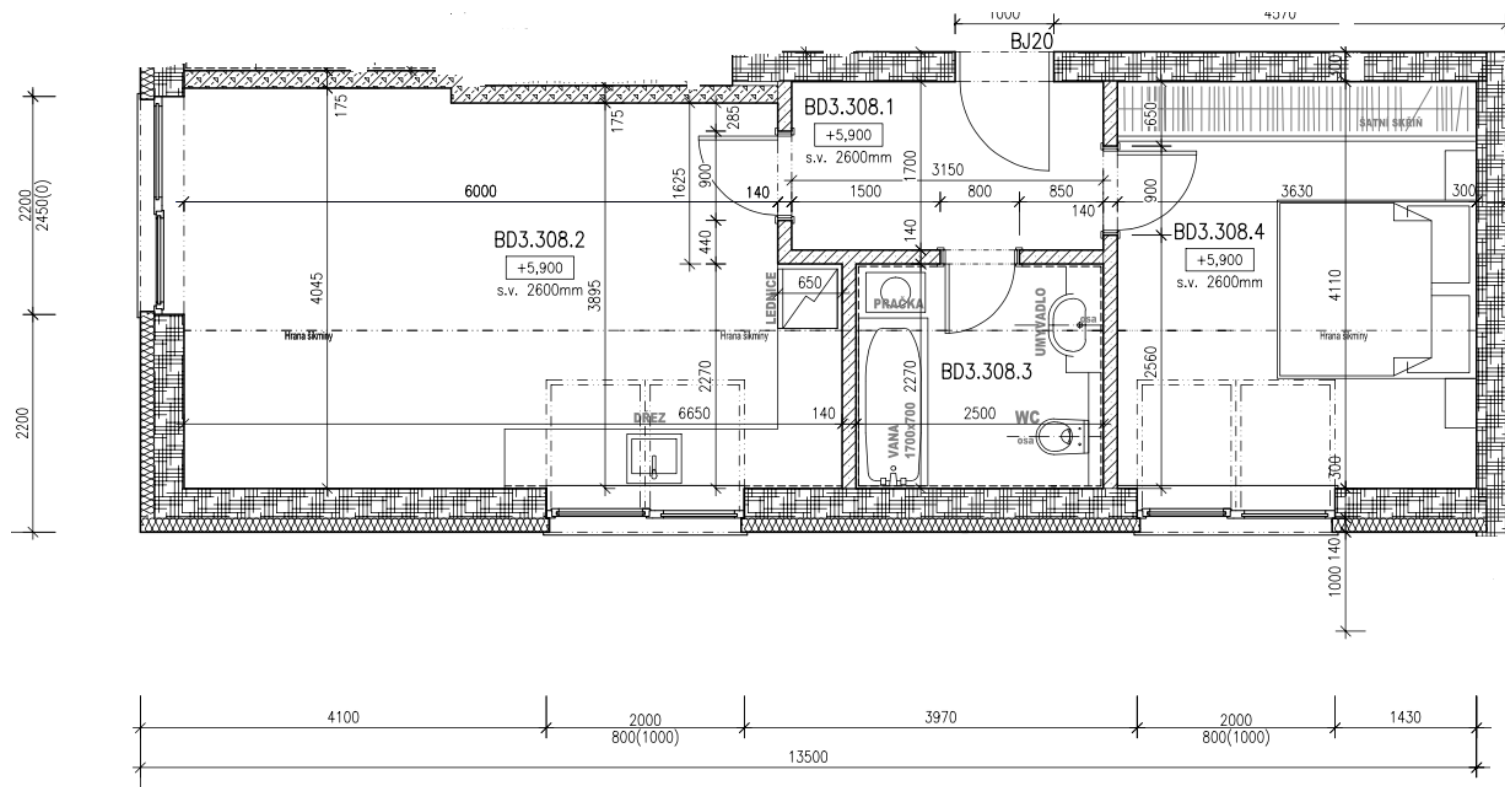

NÁZVY, POPISY A PLOŠNÉ VÝMĚRY JSOU ORIENTAČNÍ A DEVELOPER SI VYHRAŽUJE PRÁVO NA JEDNOSTRANNÉ ZMĚNY.  
 ZOBRAZENÉ VYBAVENÍ NENÍ SOUČÁSTÍ VÝSTAVBY, NENÍ SOUČÁSTÍ UVEDENÉ CENY, JE POUZE DEKORATIVNÍ, PLÁNEK VE 3D JE POUZE ILLUSTRATIVNÍHO CHARAKTERU.  
 AKTUÁLNÍ CENY, AKCE A INFORMACE JSOU NA [WWW.BYTYUHLIRSKEJANOVICE.CZ](http://WWW.BYTYUHLIRSKEJANOVICE.CZ)

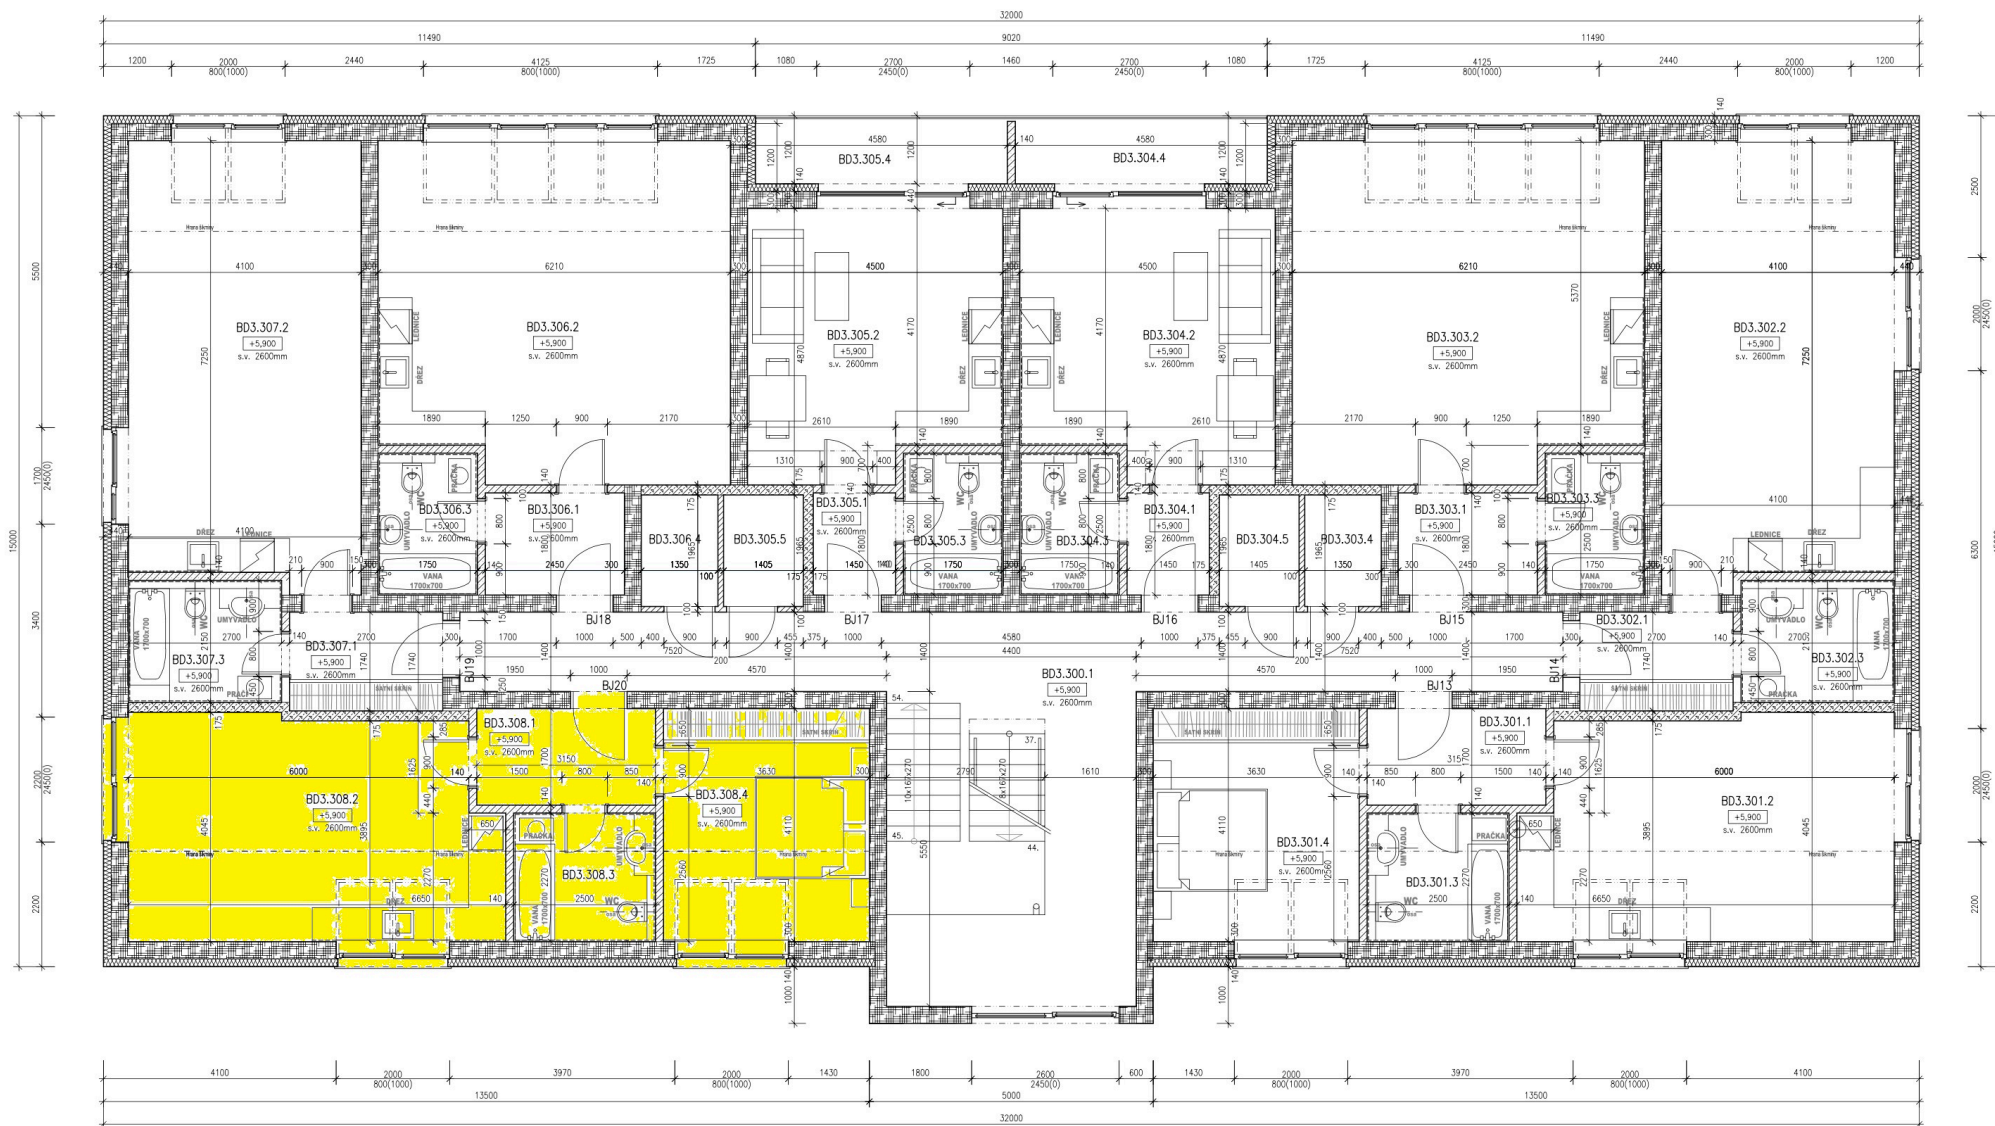

NÁZVY, POPISY A PLOŠNÉ VÝMĚRY JSOU ORIENTAČNÍ A DEVELOPER SI VYHRADŽUJE PRÁVO NA JEDNOTRANNÉ ZMĚNY.  
ZOBRAZENÉ VYBAVENÍ NENÍ SOUČÁSTÍ ÚVEDENÉ CENY, JE POUZE DEKORATIVNÍ, PLÁNEK VE 3D JE POUZE ILLUSTRATIVNÍHO CHARAKTERU.  
AKTUÁLNÍ CENY, AKCE A INFORMACE JSOU NA [WWW.BYTYUHLIRSKEJANOVICE.CZ](http://WWW.BYTYUHLIRSKEJANOVICE.CZ)